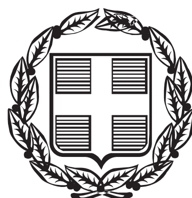


ΕΦΗΜΕΡΙΣ ΤΗΣ ΚΥΒΕΡΝΗΣΕΩΣ

ΤΗΣ ΕΛΛΗΝΙΚΗΣ ΔΗΜΟΚΡΑΤΙΑΣ

ΤΕΥΧΟΣ ΤΕΤΑΡΤΟ **Αρ. Φύλλου 503**

3 Νοεμβρίου 2014

ΠΕΡΙΕΧΟΜΕΝΑ

ΑΠΟΦΑΣΕΙΣ

ΑΠΟΦΑΣΕΙΣ

Αριθμ. 4642 (1)

Καθορισμός των οριογραμμών αιγιαλού και παραλίας στη θέση «Άγιος Αντώνιος» - εκτός σχεδίου-, Τοπικής Κοινότητας Αμυγδαλοκεφαλίου, Δημοτικής Ενότητας Ιναχωρίου, Δήμου Κισσάμου, Περιφερειακής Ενότητας Χανίων.

Ο ΓΕΝΙΚΟΣ ΓΡΑΜΜΑΤΕΑΣ
ΑΠΟΚΕΝΤΡΩΜΕΝΗΣ ΔΙΟΙΚΗΣΗΣ ΚΡΗΤΗΣ

Έχοντας υπόψη:

1. Τις διατάξεις:

α) του Ν. 3852/2010 (ΦΕΚ 87 τ. Α΄) «Νέα Αρχιτεκτονική της Αυτοδιοίκησης και της Αποκεντρωμένης Διοίκησης - Πρόγραμμα Καλλικράτης»,

β) των άρθρων 3 και 5 του Ν. 2971/2001 (ΦΕΚ 285 τ. Α΄) «Αιγιαλός και παραλία και άλλες διατάξεις», όπως ισχύουν σήμερα,

γ) του άρθρου 113 του Ν. 3978/2011 (ΦΕΚ 137 τ. Α΄) «Δημόσιες Συμβάσεις Έργων, Υπηρεσιών και Προμηθειών στους τομείς της Άμυνας και της Ασφάλειας - Εναρμόνιση με την Οδηγία 2009/81/ΕΚ - Ρύθμιση Θεμάτων του Υπουργείου Εθνικής Άμυνας», σύμφωνα με το οποίο καθορίζεται η αρμοδιότητα του ΓΕΕΘΑ στη διαδικασία Καθορισμού των ορίων αιγιαλού και παραλίας και προσδιορίζεται ότι η έκθεση και το διάγραμμα επικυρώνονται με Απόφαση του Γενικού Γραμματέα Αποκεντρωμένης Διοίκησης,

δ) του άρθρου 46, παρ. 21 του Ν. 3220/2004 (ΦΕΚ 15 τ. Α΄), σύμφωνα με το οποίο αρμοδιότητες του Υπουργού Οικονομίας και Οικονομικών, οι οποίες ανήκαν ή είχαν μεταβιβαστεί στους Νομάρχες, μέχρι την έναρξη λειτουργίας των Νομαρχιακών Αυτοδιοικήσεων και αφορούν θέματα των Υπηρεσιών του Υπουργείου Οικονομίας και Οικονομικών, που εξαιρέθηκαν από την κατάργηση, με τις διατάξεις της § 2 του άρθρου 39, του Ν. 2218/1994, περιέρχονται στο Γενικό Γραμματέα της Περιφέρειας,

ε) του Ν. 3200/1955 (ΦΕΚ 97 τ. Α΄) «Περί διοικητικής αποκέντρωσης», όπως αυτές τροποποιήθηκαν, συμπληρώθηκαν και ισχύουν σήμερα, με τα Ν.Δ. 532/1970, Β.Δ. 704/1970, Β.Δ. 705/1970, Β.Δ. 192/1972, Π.Δ. 71/1984, Π.Δ. 347/1986, Ν. 2026/1992 και Π.Δ. 97/1993,

στ) του Π.Δ 136/2010 (ΦΕΚ 229 τ. Α΄) «Οργανισμός της Αποκεντρωμένης Διοίκησης Κρήτης».

2. Τη με αριθ. 37930/Δ10Ε/1264/14.10.2005 (Φ.Ε.Κ. 1432/2005 τ. Β΄) κοινή υπουργική απόφαση του Πρωθυπουργού και του Υπουργού Οικονομίας και Οικονομικών για τον καθορισμό των αρμοδιοτήτων των Υφυπουργών Οικονομίας και Οικονομικών.

3. Τη με αριθ. 1033511/989/00ΤΥ/Ε΄/09.04.2003 εγκύκλιο του Υπουργού Οικονομίας και Οικονομικών με την οποία παρέχονται διευκρινήσεις επί των διατάξεων του Ν. 3220/2004 (Φ.Ε.Κ. 15 τ. Α΄).

4. Το με αριθ. 1030067/296/Α0006/07.04.2004 έγγραφο της Δ/νσης Οργάνωσης της Γενικής Δ/νσης Διοικητικής Υποστήριξης του Υπουργείου Οικονομίας και Οικονομικών «Διευκρινίσεις για τις αρμοδιότητες των Υφυπουργών Οικονομίας και Οικονομικών που περιέρχονται από 10.04.2004 στους Γενικούς Γραμματείς Περιφερειών».

5. Την αριθ. 4542/13.09.2011/ΠΟΛ.1191/13.09.2011 εγκύκλιο της Δ/νσης Δημόσιας Περιουσίας του Υπουργείου Οικονομικών σχετικά με την παροχή οδηγιών για την εφαρμογή των προβλεπόμενων ρυθμίσεων από το άρθρο 113 του Ν. 3978/2011 (ΦΕΚ 137 τ. Α΄).

6. Την από 18.02.2014 αίτηση του Κατερινάκη Αγησίλαου η οποία κατατέθηκε στην Κτηματική Υπηρεσία Χανίων όπου και έλαβε αριθμό πρωτ. 732/19.02.2014 με την οποία ζητήθηκε ο καθορισμός της οριογραμμής του αιγιαλού και της παραλίας στην Τοπική Κοινότητα Αμυγδαλοκεφαλίου, Δημοτικής Ενότητας Ιναχωρίου, Δήμου Κισσάμου, Περιφερειακής Ενότητας Χανίων.

7. Το αριθ. Φ.119.1/85/275238/Σ.1574/22.04.2014 έγγραφο του ΓΕΕΘΑ σύμφωνα με το οποίο από πλευράς αρμοδιοτήτων του όπως αυτές απορρέουν από το άρθρο 17 του Ν. 2971/2001, δεν έχει αντίρρηση για τη συνέχιση της διαδικασίας καθορισμού των ορίων αιγιαλού - παραλίας και τυχόν υπάρχοντος παλαιού αιγιαλού στη θέση «ΑΜΥΓΔΑΛΟΚΕΦΑΛΙΟΥ», Δήμου Κισσάμου, Περιφερειακής Ενότητας Χανίων.

8. Το από Ιούνιο 2014 τοπογραφικό διάγραμμα (μια πινακίδα), που συνέταξε ο Λαγουβάρδος Αλέξανδρος, Τοπογράφος Μηχανικός Ε.Μ.Π., σε κλίμακα 1:500, το οποίο ελέγχθηκε ως προς την ακρίβεια της αποτύπωσης απ' τον Πάλλα Αθανάσιο, Τεχνολόγο Τοπογράφο Μηχανικό, υπάλληλο της Κτηματικής Υπηρεσίας Χανίων την 02.07.2014 και θεωρήθηκε την ίδια ημερομηνία από τον Μαρινάκη Αντώνιο, Αγρονόμο Τοπογράφο Μηχανικό, Προϊστάμενο της ίδιας Υπηρεσίας.

9. Την από 02.07.2014 έκθεση της κατά το άρθρο 3 του Ν. 2971/2001 αρμόδιας Επιτροπής για τον καθορισμό οριογραμμών αιγιαλού και παραλίας στη θέση «Άγιος Αντώνιος» -εκτός σχεδίου-, Τοπικής Κοινότητας Αμυγδαλοκεφαλίου, Δημοτικής Ενότητας Ιναχωρίου, Δήμου Κισσάμου, Περιφερειακής Ενότητας Χανίων.

10. Το αριθ. 3175/29.09.2014 έγγραφο της Κτηματικής Υπηρεσίας Χανίων σύμφωνα με το οποίο διαβιβάστηκε στην Αποκεντρωμένη Διοίκηση Κρήτης (Δ/νση Οικονομικού - Τμήμα Δημόσιας Περιουσίας) το σύνολο της σχετικής αλληλογραφίας για την έκδοση επικυρωτικής πράξης, αποφασίζουμε:

Επικυρώνουμε την από 02.07.2014 Έκθεση της κατά το άρθρο 3 του Ν. 2971/19.12.2001 αρμόδιας επιτροπής καθορισμού των ορίων αιγιαλού και παραλίας, για τον καθορισμό των οριογραμμών αιγιαλού και παραλίας στη θέση «Άγιος Αντώνιος» -εκτός σχεδίου-, Τοπικής Κοινότητας Αμυγδαλοκεφαλίου, Δημοτικής Ενότητας Ιναχωρίου, Δήμου Κισσάμου, Περιφερειακής Ενότητας Χανίων καθώς επίσης και το από τον Ιούνιο του 2014 τοπογραφικό διάγραμμα (μια πινακίδα), κλίμακας 1:500, το οποίο συντάχθηκε από τον Λαγουβάρδο Αλέξανδρο, Τοπογράφο Μηχανικό Ε.Μ.Π., και ελέγχθηκε ως προς την ακρίβεια της αποτύπωσης απ' τον Πάλλα Αθανάσιο, Τεχνολόγο Τοπογράφο Μηχανικό, υπάλληλο της Κτηματικής Υπηρεσίας Χανίων, την 02.07.2014 και θεωρήθηκε την ίδια ημερομηνία από τον Μαρινάκη Αντώνιο, Αγρονόμο Τοπογράφο Μηχανικό, Προϊστάμενο της ίδιας Υπηρεσίας.

Καθορίζουμε τις οριογραμμές αιγιαλού και παραλίας στο παραπάνω τοπογραφικό διάγραμμα ως εξής:

ΟΡΙΟΓΡΑΜΜΗ ΑΙΓΙΑΛΟΥ με κόκκινη συνεχή πολυγωνική γραμμή όπως ορίζεται από τα σημεία

Α1 - Α2 - Α3 - Α4 - Α5 - Α6 - Α7 - Α8 - Α9 - Α10 - Α11 - Α12 - Α13 - Α14

ΟΡΙΟΓΡΑΜΜΗ ΠΑΡΑΛΙΑΣ με κίτρινη συνεχή πολυγωνική γραμμή, όπως ορίζεται από τα σημεία

Π1 - Π2 - Π3 - Π4 - Π5 - Π6 - Π7 - Π8 - Π9 - Π10 - Π11 - Π12 - Π13 - Π14

και σε απόσταση 10,00 μ. από τον αιγιαλό, για την εξυπηρέτηση των σκοπών της παραγρ. 2, του άρθρου 1, του Ν. 2971/2001.

Εντός της Ζώνης παραλίας υπάρχει παλαιό ασκεπές κτίσμα από ξερολιθιά.

Η Επιτροπή αποφαίνεται πως δεν υπάρχει περίπτωση παλαιού αιγιαλού.

- Οι κορυφές των οριογραμμών του αιγιαλού και της παραλίας, αναφέρονται στο προβολικό σύστημα αναφοράς ΕΓΣΑ '87.

Στο τοπογραφικό διάγραμμα υπάρχει πίνακας συντεταγμένων των κορυφών οριοθέτησης αιγιαλού και παραλίας.

Η παρούσα απόφαση μαζί με την έκθεση της Επιτροπής και το τοπογραφικό διάγραμμα να δημοσιευθούν στην Εφημερίδα της Κυβερνήσεως.

Ηράκλειο, 14 Οκτωβρίου 2014

Ο Γενικός Γραμματέας
Αποκεντρωμένης Διοίκησης
ΓΡΗΓΟΡΙΟΣ ΡΟΚΑΔΑΚΗΣ

ΕΚΘΕΣΗ
της Επιτροπής καθορισμού των ορίων αιγιαλού - παραλίας και παλαιού αιγιαλού

Χανιά σήμερα 2-7-2014 ημέρα Τετάρτη, η παραπάνω επιτροπή που προβλέπεται από το άρθρο 3 του Ν. 2971/2001 και η οποία συστάθηκε με την αριθμό 257/22-1-2014, απόφαση του Γενικού Γραμματέα Αποκεντρωμένης Διοίκησης Κρήτης, συγκληθείσα κατόπιν της με αριθ. πρωτ. 2205/26-6-2014 πρόσκλησης του Προέδρου της Επιτροπής, συνεδρίασε στα γραφεία της Κτηματικής Υπηρεσίας Χανίων με παρόντες τους:

1) Μαρινάκη Αντώνη, Αγρονόμο Τοπογράφο Μηχανικό, Προϊστάμενο της Κτηματικής Υπηρεσίας Χανίων, ως Πρόεδρο,

2) Μπενετή Ανδρέα, Πολιτικό Μηχανικό, υπάλληλο του Δήμου Κισσάμου, ως αναπληρωματικό μέλος, λόγω κωλύματος του τακτικού

3) Δαριβιανάκη Διογένη, Λιμενάρχη Κεντρικού Λιμεναρχείου Χανίων, ως τακτικό μέλος

4) Δασκαλογιάννη Αντώνιο, Πολιτικό Μηχανικό ΤΕ, υπάλληλο της Δ/νσης Τεχνικών Έργων, Περιφερειακής Ενότητας Χανίων, της Περιφέρειας Κρήτης, ως αναπληρωματικό μέλος, λόγω κωλύματος του τακτικού

ενώ το τακτικό και το αναπληρωματικό μέλος από την Δ/νση Περιβάλλοντος και Χωρικού Σχεδιασμού της Αποκεντρωμένης Διοίκησης Κρήτης, ήταν απόντες και παρουσία της γραμματέας Καζαζάκη Όλγας και συζήτησε το παρακάτω θέμα:

«Καθορισμός των οριογραμμών αιγιαλού, παραλίας και τυχόν υπάρχοντος παλαιού αιγιαλού στη θέση "Άγιος Αντώνιος"- εκτός σχεδίου, Τοπικής Κοινότητας Αμυγδαλοκεφαλίου, Δημοτικής Ενότητας Ιναχωρίου, Δήμου Κισσάμου, Περιφερειακής Ενότητας Χανίων, Περιφέρειας Κρήτης (ενδιαφερόμενος: Κατερινάκης Αγησίλαος).

ΑΦΟΥ ΕΛΑΒΕ ΥΠΟΨΗ:

1. Την από 18-2-2014 αίτηση του Κατερινάκη Αγησίλαου η οποία κατατέθηκε στην Κτηματική Υπηρεσία Χανίων, και πήρε αριθ. πρωτ. 732/19-2-2014 με την οποία ζητά τον καθορισμό των οριογραμμών αιγιαλού και παραλίας στην περιοχή του θέματος, με το απόσπασμα χάρτη ΓΥΣ, κλίμακας 1:5000, που τη συνοδεύει.

2. Το αριθμ. 732/21-2-2014 έγγραφο της Κτηματικής Υπηρεσίας Χανίων με το οποίο διαβιβάζεται στο ΓΕΕΘΑ, η παραπάνω αίτηση με το απόσπασμα χάρτη ΓΥΣ, κλίμακας 1:5.000 που τη συνοδεύει, προκειμένου αυτό να γνωμοδοτήσει από πλευράς αρμοδιοτήτων του (άρθρο 113 του νόμου 3978/2011).

3. Το αριθ. Φ.119.1/85/275238/Σ.1574/22-4-2014 έγγραφο του ΓΕΕΘΑ, σύμφωνα με το οποίο από πλευράς αρμοδιοτήτων του όπως αυτές απορρέουν από το άρθρο 17 του Ν. 2971/2001 δεν έχει αντίρρηση για τη συνέχιση της διαδικασίας καθορισμού των ορίων αιγιαλού - παραλίας και τυχόν υπάρχοντος παλαιού αιγιαλού στη θέση «Αμυγδαλοκεφαλίου», Δήμου Κισσάμου, Νομού Χανίων.

4. Το αριθ. 1768/30-5-2014 έγγραφο της Κτηματικής Υπηρεσίας Χανίων προς τον ενδιαφερόμενο, με το οποίο τον ενημερώνει για τη σύμφωνη γνώμη του ΓΕΕΘΑ και του ζητά προκειμένου να προχωρήσει η διαδικασία του καθορισμού αιγιαλού και παραλίας στην εν λόγω περιοχή να προσκομίσει τοπογραφικό διάγραμμα σύμφωνα με το άρθρο 4 του νόμου 2971/2001, στο οποίο να αποτυπώνεται η κατάσταση της περιοχής.

5. Την από 26-6-2014 αίτηση του Κατερινάκη Αγησίλαου προς την Κτηματική Υπηρεσία Χανίων, σε συνέχεια της από 18-2-2014 αίτησής του, με την οποία ζητά να καθοριστούν οι οριογραμμές αιγιαλού και παραλίας στην περιοχή του θέματος και καταθέτει τοπογραφικό διάγραμμα σύμφωνα με τις προδιαγραφές του άρθρου 4 του Ν. 2971/2001.

6. Το από τον Ιούνιο του 2014 τοπογραφικό διάγραμμα (μία πινακίδα), κλίμακας 1:500, που συντάχθηκε από τον Αλέξανδρο Ευάγ. Λαγουβάρδο, Τοπογράφο Μηχανικό του Εθνικού Μετσόβιου Πολυτεχνείου, το οποίο ελέγχθηκε για την ακρίβεια της αποτύπωσης από τον Πάλλα Αθανάσιο, Τεχνολόγο Τοπογράφο Μηχανικό, υπάλληλο της Κτηματικής Υπηρεσίας Χανίων, την 2-7-2014 και θεωρήθηκε από τον Μαρινάκη Αντώνη, Αγρον. Τοπογρ. Μηχανικό, Προϊστάμενο της ίδιας Υπηρεσίας, την ίδια ημερομηνία.

7. Την αντίληψη που σχημάτισε η επιτροπή κατά την αυτοψία που διενήργησε στην περιοχή του θέματος.

8. Το φυσικό όριο της βλάστησης, το οποίο κατά κανόνα αποτελεί σαφή ένδειξη του ορίου μέχρι του οποίου φθάνουν οι μέγιστες πλην συνήθεις αναβάσεις του κυματισμού, όπως φαίνεται στο παραπάνω τοπογραφικό διάγραμμα, με πράσινη γραμμή.

9. Ότι η περιοχή είναι με βραχώδη πρανή με μεγάλες κλίσεις και με κατακόρυφα πρανή.

10. Ότι η περιοχή επηρεάζεται από βόρειους, δυτικούς και νοτιοδυτικούς ανέμους.

11. Ότι σε απόσταση 200 μέτρων από την ακτή, το βάθος είναι περίπου 10 μέτρα, και σε απόσταση 400 μέτρων από την ακτή το βάθος είναι 20 μέτρα, όπως προκύπτει από το χάρτη ΓΥΣ 1:50.000 και το ανάπτυγμα του πελάγους είναι μεγάλο.

12. Ότι στη θέση που καθορίζεται ο αιγιαλός δεν υπάρχουν νόμιμα τεχνικά έργα.

13. Ότι η περιοχή δεν είναι ενταγμένη στο Δίκτυο Natura 2000.

14. Ότι δεν υπάρχουν εγκεκριμένες χωροταξικές κατευθύνσεις ή χρήσεις γης, που να επηρεάζουν την παράκτια ζώνη.

15. Ότι στην περιοχή δεν έχει ξεκινήσει η διαδικασία για την εφαρμογή του Εθνικού Κτηματολογίου.

16. Ότι στην περιοχή δεν έχουν καταγραφεί μέχρι σήμερα Δημόσια Ακίνητα.

17. Τις διατάξεις του Νόμου 2971/2001 περί αιγιαλού (ΦΕΚ 285/Α/19-12-2001).

18. Την αριθ. 1089532 πε/8205πε/Β0010/20-4-2005 (ΦΕΚ 595/4-5-2005) κυα των υπουργών Οικονομίας και Οικονομικών και Περιβάλλοντος, Χωροταξίας και Δημοσίων Έργων με την οποία καθορίζονται τα στοιχεία που πρέπει να λαμβάνει υπόψη της η Επιτροπή κατά τον καθορισμό των οριογραμμών αιγιαλού και παραλίας.

19. Το άρθρο 113 του Νόμου 3978/2011 (ΦΕΚ 137/Α/16-6-2011), καθορίζουμε:

Στο από τον Ιούνιο του 2014 τοπογραφικό διάγραμμα (μία πινακίδα), κλίμακας 1:500, που συντάχθηκε από τον Αλέξανδρο Ευάγ. Λαγουβάρδο, Τοπογράφο Μηχανικό του Εθνικού Μετσόβιου Πολυτεχνείου, το οποίο ελέγχθηκε για την ακρίβεια της αποτύπωσης από τον Πάλλα Αθανάσιο, Τεχνολόγο Τοπογράφο Μηχανικό, υπάλληλο της Κτηματικής Υπηρεσίας Χανίων, την 2-7-2014 και θεωρήθηκε από τον Μαρινάκη Αντώνη, Αγρον. Τοπογρ. Μηχανικό, Προϊστάμενο της ίδιας Υπηρεσίας, την ίδια ημερομηνία

α) την οριογραμμή του αιγιαλού με κόκκινη συνεχόμενη πολυγωνική γραμμή, με κορυφές Α1, Α2, Α3, Α4, Α5, Α6, Α7, Α8, Α9, Α10, Α11, Α12, Α13, Α14

β) την οριογραμμή της παραλίας, με κίτρινη συνεχόμενη πολυγωνική γραμμή, με κορυφές Π1, Π2, Π3, Π4, Π5, Π6, Π7, Π8, Π9, Π10, Π11, Π12, Π13, Π14

και σε απόσταση 10 μέτρων από τον αιγιαλό, για την εξυπηρέτηση των σκοπών της παραγράφου 2 του άρθρου 1 του ν. 2971/2001.

Εντός της Ζώνης της παραλίας υπάρχει παλαιό ασκεπές κτίσμα από ξερολιθιά.


Η επιτροπή αποφαίνεται ότι δεν υπάρχει περίπτωση Παλαιού Αιγιαλού.


Οι κορυφές των οριογραμμών αιγιαλού και παραλίας αναφέρονται στο προβολικό σύστημα αναφοράς ΕΓΣΑ 87.

Στο τοπογραφικό διάγραμμα υπάρχει πίνακας συντεταγμένων των κορυφών οριοθέτησης αιγιαλού και παραλίας.

Η Επιτροπή


Ο Πρόεδρος	Τα Μέλη	Η Γραμματέας
ΑΝΤΩΝΗΣ ΜΑΡΙΝΑΚΗΣ	ΑΝΔΡΕΑΣ ΜΠΕΝΕΤΗΣ	ΟΛΓΑ ΚΑΖΑΚΗ
	ΔΙΟΓΕΝΗΣ ΔΑΡΙΒΙΑΝΑΚΗΣ	
	ΑΝΤΩΝΗΣ ΔΑΣΚΑΛΟΓΙΑΝΝΗΣ	

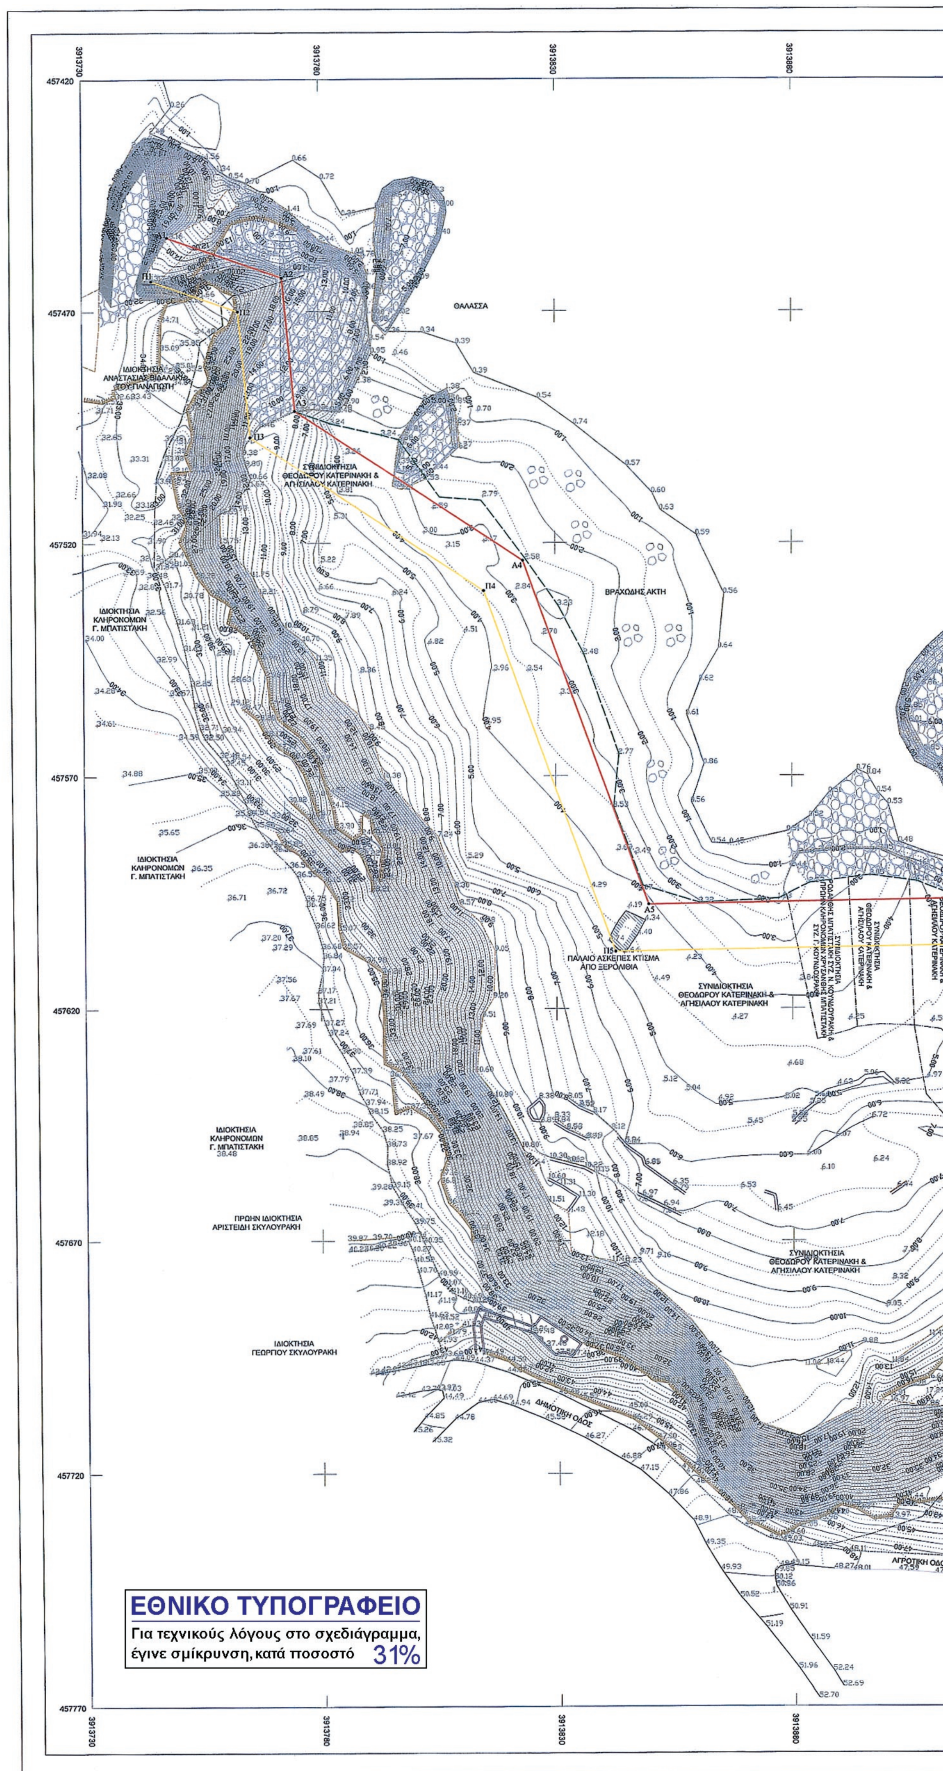
ΘΑΛΑΣΣΑ
ΒΡΑΧΩΔΗΣ ΑΚΤΗ
ΙΔΙΟΚΤΗΣΙΑ ΑΝΑΣΤΑΣΙΑΣ ΒΙΔΑΛΑΚΗ ΤΟΥ ΠΑΝΑΓΙΩΤΗ
ΣΥΝΙΔΙΟΚΤΗΣΙΑ ΘΕΟΔΩΡΟΥ ΚΑΤΕΡΙΝΑΚΗ & ΑΓΗΣΙΛΑΟΥ ΚΑΤΕΡΙΝΑΚΗ
ΙΔΙΟΚΤΗΣΙΑ ΚΛΗΡΟΝΟΜΩΝ Γ. ΜΠΑΤΙΣΤΑΚΗ
ΠΑΛΑΙΟ ΑΣΚΕΠΕΣ ΚΤΙΣΜΑ ΑΠΟ ΞΕΡΟΛΙΘΙΑ
ΠΡΩΗΝ ΙΔΙΟΚΤΗΣΙΑ ΑΡΙΣΤΕΙΔΗ ΣΚΥΛΟΥΡΑΚΗ
ΙΔΙΟΚΤΗΣΙΑ ΓΕΩΡΓΙΟΥ ΣΚΥΛΟΥΡΑΚΗ
ΔΗΜΟΤΙΚΗ ΟΔΟΣ
ΑΓΡΟΤΙΚΗ ΟΔΟΣ
ΕΘΝΙΚΟ ΤΥΠΟΓΡΑΦΕΙΟ
Για τεχνικούς λόγους στο σχεδιάγραμμα, έγινε σμίκρυνση, κατά ποσοστό 31%

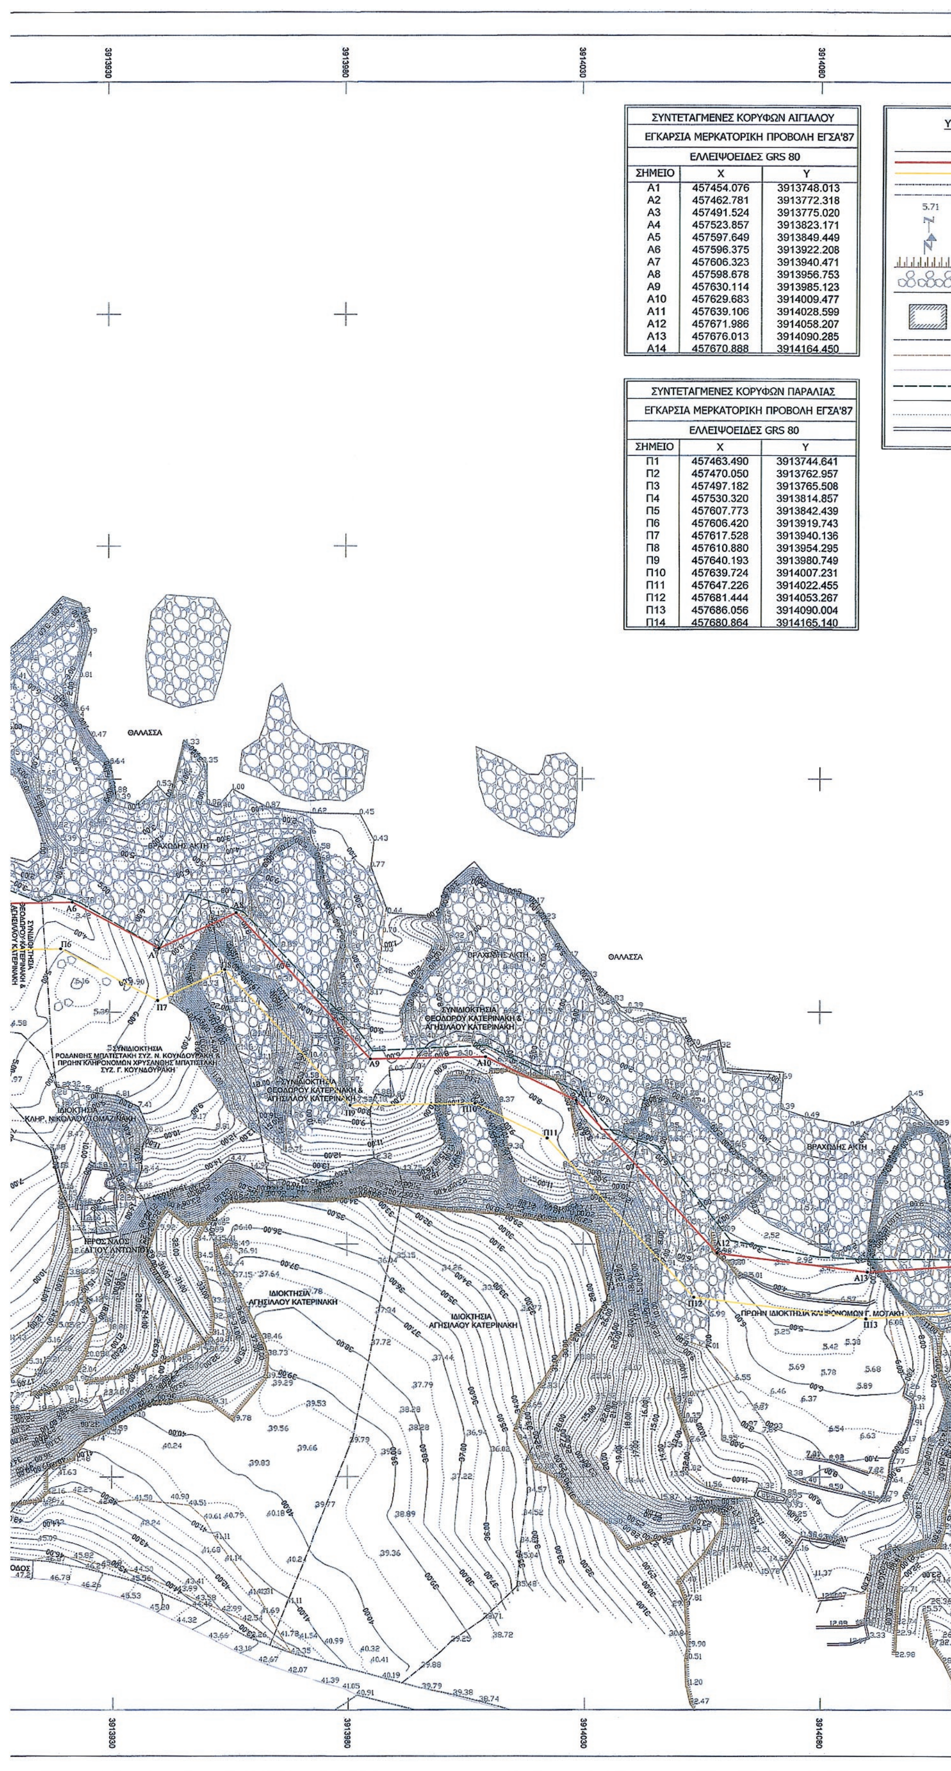

ΣΥΝΤΕΤΑΓΜΕΝΕΣ ΚΟΡΥΦΩΝ ΑΙΓΙΑΛΟΥ ΕΓΚΑΡΣΙΑ ΜΕΡΚΑΤΟΡΙΚΗ ΠΡΟΒΟΛΗ ΕΓΣΑ'87 ΕΛΛΕΙΨΟΕΙΔΕΣ GRS 80		
ΣΗΜΕΙΟ	X	Y
Α1	457454.076	3913748.013
Α2	457462.781	3913772.318
Α3	457491.524	3913775.020
Α4	457523.857	3913823.171
Α5	457597.649	3913849.449
Α6	457596.375	3913922.208
Α7	457606.323	3913940.471
Α8	457598.678	3913956.753
Α9	457630.114	3913985.123
Α10	457629.683	3914009.477
Α11	457639.106	3914028.599
Α12	457671.986	3914058.207
Α13	457676.013	3914090.285
Α14	457670.888	3914164.450

ΣΥΝΤΕΤΑΓΜΕΝΕΣ ΚΟΡΥΦΩΝ ΠΑΡΑΛΙΑΣ ΕΓΚΑΡΣΙΑ ΜΕΡΚΑΤΟΡΙΚΗ ΠΡΟΒΟΛΗ ΕΓΣΑ'87 ΕΛΛΕΙΨΟΕΙΔΕΣ GRS 80		
ΣΗΜΕΙΟ	X	Y
Π1	457463.490	3913744.641
Π2	457470.050	3913762.957
Π3	457497.182	3913765.508
Π4	457530.320	3913814.857
Π5	457607.773	3913842.439
Π6	457606.420	3913919.743
Π7	457617.528	3913940.136
Π8	457610.880	3913954.295
Π9	457640.193	3913980.749
Π10	457639.724	3914007.231
Π11	457647.226	3914022.455
Π12	457681.444	3914053.267
Π13	457686.056	3914090.004
Π14	457680.864	3914165.140

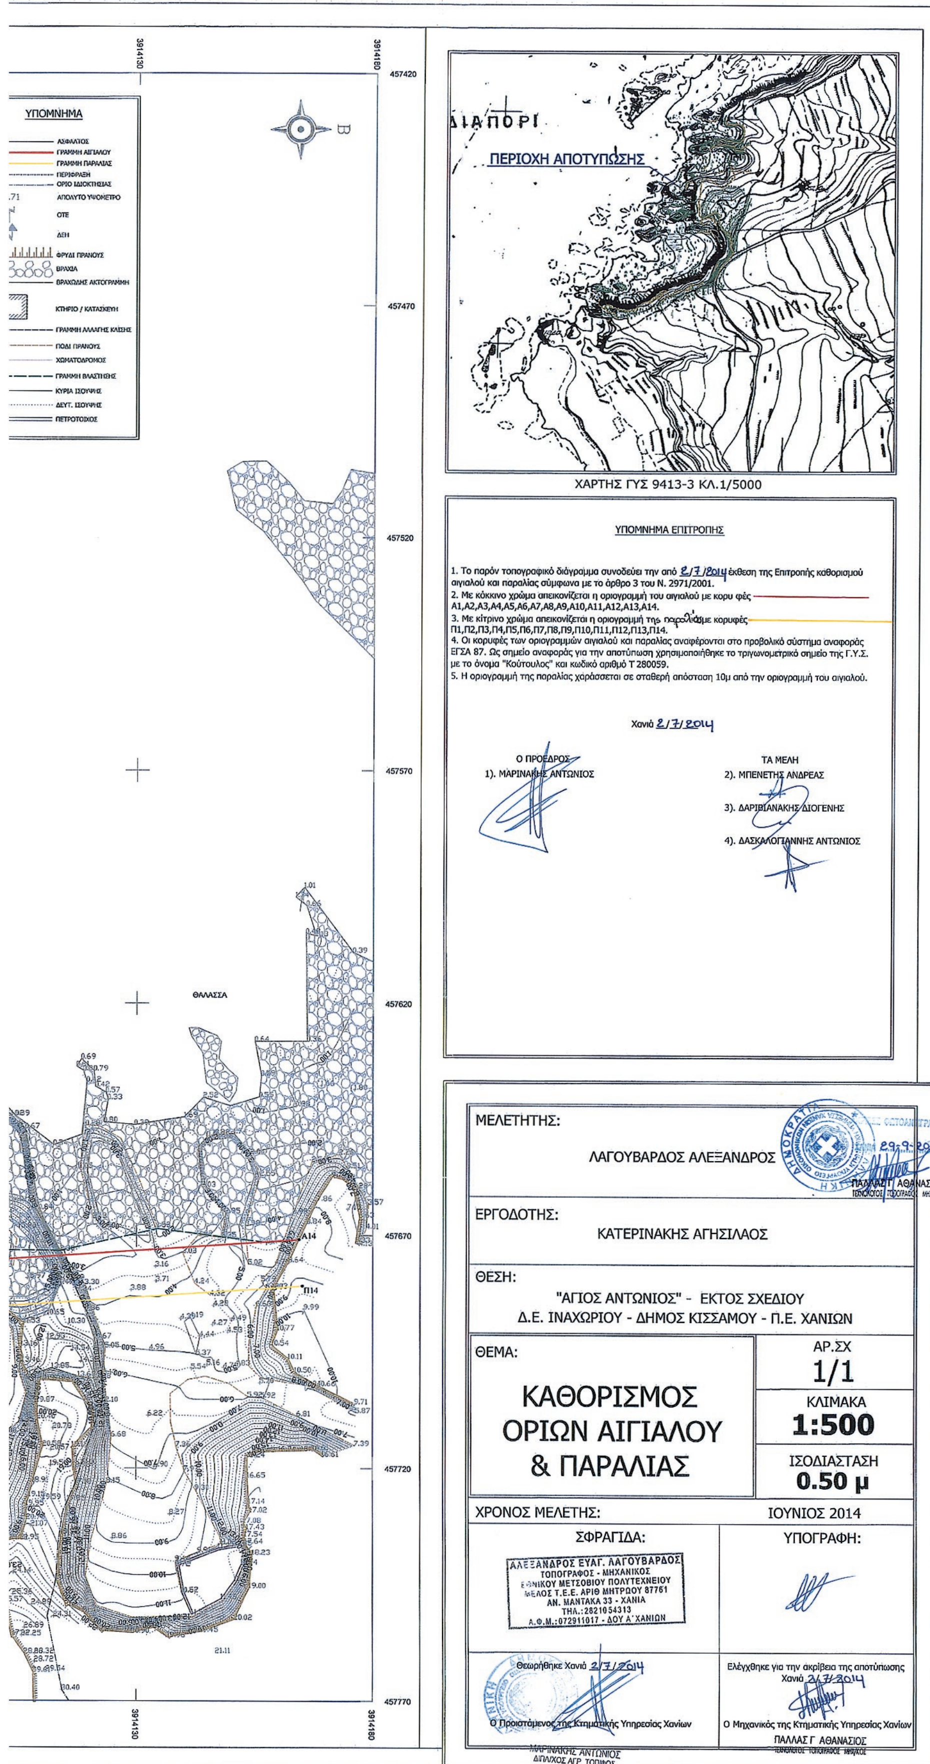
3914130
3914180
457420
457470
457520
457570
457620
457670
457720
457770
ΥΠΟΜΝΗΜΑ
ΑΣΦΑΛΤΟΣ
ΓΡΑΜΜΗ ΑΙΓΙΑΛΟΥ
ΓΡΑΜΜΗ ΠΑΡΑΛΙΑΣ
ΠΕΡΙΦΡΑΞΗ
ΟΡΙΟ ΙΔΙΟΚΤΗΣΙΑΣ
ΑΠΟΛΥΤΟ ΥΨΟΜΕΤΡΟ
ΟΤΕ
ΔΕΗ
ΦΡΥΔΙ ΠΡΑΝΟΥΣ
ΒΡΑΧΙΑ
ΒΡΑΧΩΔΗΣ ΑΚΤΟΓΡΑΜΜΗ
ΚΤΗΡΙΟ / ΚΑΤΑΣΚΕΥΗ
ΓΡΑΜΜΗ ΑΛΛΑΓΗΣ ΚΛΙΣΗΣ
ΠΟΔΙ ΠΡΑΝΟΥΣ
ΧΩΜΑΤΟΔΡΟΜΟΣ
ΓΡΑΜΜΗ ΒΛΑΣΤΗΣΗΣ
ΚΥΡΙΑ ΙΣΟΥΨΗΣ
ΔΕΥΤ. ΙΣΟΥΨΗΣ
ΠΕΤΡΟΤΟΙΧΟΣ
ΘΑΛΑΣΣΑ
Α14
Π14
ΔΙΑΠΟΡΙ
ΠΕΡΙΟΧΗ ΑΠΟΤΥΠΩΣΗΣ
ΧΑΡΤΗΣ ΓΥΣ 9413-3 ΚΛ.1/5000
ΥΠΟΜΝΗΜΑ ΕΠΙΤΡΟΠΗΣ
1. Το παρόν τοπογραφικό διάγραμμα συνοδεύει την από 2/7/2014 έκθεση της Επιτροπής καθορισμού αιγιαλού και παραλίας σύμφωνα με το άρθρο 3 του Ν. 2971/2001.
2. Με κόκκινο χρώμα απεικονίζεται η οριογραμμή του αιγιαλού με κορυφές Α1,Α2,Α3,Α4,Α5,Α6,Α7,Α8,Α9,Α10,Α11,Α12,Α13,Α14.
3. Με κίτρινο χρώμα απεικονίζεται η οριογραμμή της παραλίας με κορυφές Π1,Π2,Π3,Π4,Π5,Π6,Π7,Π8,Π9,Π10,Π11,Π12,Π13,Π14.
4. Οι κορυφές των οριογραμμών αιγιαλού και παραλίας αναφέρονται στο προβολικό σύστημα αναφοράς ΕΓΣΑ 87. Ως σημείο αναφοράς για την αποτύπωση χρησιμοποιήθηκε το τριγωνομετρικό σημείο της Γ.Υ.Σ. με το όνομα "Κούτουλος" και κωδικό αριθμό Τ 280059.
5. Η οριογραμμή της παραλίας χαράσσεται σε σταθερή απόσταση 10μ από την οριογραμμή του αιγιαλού.
Χανιά 2/7/2014
Ο ΠΡΟΕΔΡΟΣ
1). ΜΑΡΙΝΑΚΗΣ ΑΝΤΩΝΙΟΣ
ΤΑ ΜΕΛΗ
2). ΜΠΕΝΕΤΗΣ ΑΝΔΡΕΑΣ
3). ΔΑΡΙΒΙΑΝΑΚΗΣ ΔΙΟΓΕΝΗΣ
4). ΔΑΣΚΑΛΟΓΙΑΝΝΗΣ ΑΝΤΩΝΙΟΣ
ΜΕΛΕΤΗΤΗΣ:
ΛΑΓΟΥΒΑΡΔΟΣ ΑΛΕΞΑΝΔΡΟΣ
ΕΡΓΟΔΟΤΗΣ:
ΚΑΤΕΡΙΝΑΚΗΣ ΑΓΗΣΙΛΑΟΣ
ΘΕΣΗ:
"ΑΓΙΟΣ ΑΝΤΩΝΙΟΣ" - ΕΚΤΟΣ ΣΧΕΔΙΟΥ
Δ.Ε. ΙΝΑΧΩΡΙΟΥ - ΔΗΜΟΣ ΚΙΣΣΑΜΟΥ - Π.Ε. ΧΑΝΙΩΝ
ΘΕΜΑ:
ΚΑΘΟΡΙΣΜΟΣ ΟΡΙΩΝ ΑΙΓΙΑΛΟΥ & ΠΑΡΑΛΙΑΣ
ΑΡ.ΣΧ
1/1
ΚΛΙΜΑΚΑ
1:500
ΙΣΟΔΙΑΣΤΑΣΗ
0.50 μ
ΧΡΟΝΟΣ ΜΕΛΕΤΗΣ:
ΙΟΥΝΙΟΣ 2014
ΣΦΡΑΓΙΔΑ:
ΑΛΕΞΑΝΔΡΟΣ ΕΥΑΓ. ΛΑΓΟΥΒΑΡΔΟΣ
ΤΟΠΟΓΡΑΦΟΣ - ΜΗΧΑΝΙΚΟΣ
ΕΘΝΙΚΟΥ ΜΕΤΣΟΒΙΟΥ ΠΟΛΥΤΕΧΝΕΙΟΥ
ΜΕΛΟΣ Τ.Ε.Ε. ΑΡΙΘ ΜΗΤΡΩΟΥ 87761
ΑΝ. ΜΑΝΤΑΚΑ 33 - ΧΑΝΙΑ
ΤΗΛ.:2821054313
Α.Φ.Μ.:072911017 - ΔΟΥ Α΄ ΧΑΝΙΩΝ
ΥΠΟΓΡΑΦΗ:
Θεωρήθηκε Χανιά 2/7/2014
Ο Προϊστάμενος της Κτηματικής Υπηρεσίας Χανίων
ΜΑΡΙΝΑΚΗΣ ΑΝΤΩΝΙΟΣ
ΔΙΠΛ/ΧΟΣ ΑΓΡ ΤΟΠ/ΦΟΣ
Ελέγχθηκε για την ακρίβεια της αποτύπωσης
Χανιά 2/7/2014
Ο Μηχανικός της Κτηματικής Υπηρεσίας Χανίων
ΠΑΛΛΑΣ Γ ΑΘΑΝΑΣΙΟΣ

Αριθμ. 69063/2618 (2)

Κήρυξη έκτασης ως αναδασωτέας εμβαδού 882,18 τετρ. μέτρων, στη θέση «Μεσιανή Λάκα» της Δημοτικής Κοινότητας Ζευγολατιού Δημοτικής Ενότητας Βόχας του Δήμου Βέλου - Βόχας Περιφερειακής Ενότητας Κορινθίας, λόγω εκχέρσωσης.

Ο ΓΕΝΙΚΟΣ ΓΡΑΜΜΑΤΕΑΣ
ΑΠΟΚΕΝΤΡΩΜΕΝΗΣ ΔΙΟΙΚΗΣΗΣ ΠΕΛΟΠΟΝΝΗΣΟΥ, ΔΥΤΙΚΗΣ ΕΛΛΑΔΑΣ ΚΑΙ ΙΟΝΙΟΥ

Έχοντας υπόψη:

1. Τις διατάξεις:

α) Του Ν. 2503/1997 «Διοίκηση, οργάνωση, στελέχωση της Περιφέρειας, ρύθμιση θεμάτων για την Τοπική Αυτοδιοίκηση και άλλες διατάξεις»,

β) Του Ν. 3200/1955 «Περί διοικητικής αποκέντρωσης» όπως τροποποιήθηκε και συμπληρώθηκε με το Ν.Δ. 532/1970 και μεταγενέστερες διατάξεις,

γ) Του Ν. 3852/2010 (Φ.Ε.Κ. 87/7-6-2010 τ. Α΄) «Νέα αρχιτεκτονική της Αυτοδιοίκησης και της Αποκεντρωμένης Διοίκησης - Πρόγραμμα Καλλικράτης».

δ) Του Π.Δ. 139/2010 (Φ.Ε.Κ. 232/27-12-2010 τ. Α΄) «Οργανισμός της Αποκεντρωμένης Διοίκησης Πελοποννήσου - Δυτικής Ελλάδας και Ιονίου».

2. Την υπ' αριθ. 40/29-12-2010 (Φ.Ε.Κ. 247/31-12-2010 τ. Α΄) Πράξη του Υπουργικού Συμβουλίου περί παύσης εκ του Νόμου των Γενικών Γραμματέων των Περιφερειών και διορισμού Γενικών Γραμματέων στις Αποκεντρωμένες Διοικήσεις του Κράτους.

3. Την υπ' αριθ. 3/16-1-2014 (Φ.Ε.Κ. 14/20-1-2014 τ. Υ.Ο.Δ.Δ.) Πράξη του Υπουργικού Συμβουλίου, περί διορισμού νέου Γενικού Γραμματέα στην Αποκεντρωμένη Διοίκηση Πελοποννήσου, Δυτικής Ελλάδας και Ιονίου.

4. Τις Διαταγές του Υπουργείου Γεωργίας:

α) 160417/1180/8-7-1980,

β) 182447/3049/24-8-1980.

5. Τις διατάξεις:

α) Της παρ. 1 άρθρου 24 και της παρ. 3 άρθρου 117 του Συντάγματος της χώρας μας.

β) Του Ν. 998/1979 «Περί προστασίας των δασών και των δασικών εν γένει εκτάσεων της χώρας» και συγκεκριμένα των άρθρων 38 και 41, σε συνδυασμό με την παρ. 1 άρθρου 3 και την παρ. 1ε άρθρου 4 του ιδίου Νόμου, όπως έχει τροποποιηθεί και ισχύει.

6. Την υπ' αριθ. 62464/3989/30-7-2014 Πρόταση του Δασαρχείου Κορίνθου, μετά την από 25-7-2014 Έκθεση Αυτοψίας - Φωτοερμηνείας της Δασολόγου Βασιλικής Κουλού, σύμφωνα με την οποία η αναφερόμενη στο θέμα έκταση με εμβαδόν 882,18 τετρ. μέτρα (οκτακόσια ογδόντα δύο τετρ. μέτρα και δεκαοκτώ εκατοστά τετρ. μέτρου), όπως αποτυπώνεται με τα στοιχεία Α, Β, Γ, Δ, Ε, Α στο από 25-7-2014 συνημμένο Τοπογραφικό Διάγραμμα κλίμακας 1:500 και εντοπίζεται επί αυτού σε απόσπασμα του υπ' αριθ. 392 194 Ορθοφωτοχάρτη του Υπουργείου Γεωργίας, έτους 1996 - '97, με κλίμακα 1:5.000, ενώ καλυπτόταν από αυτοφυές δάσος Χαλεπίου Πεύκης, με συγκόμωση περίπου τριάντα εκατοστά (0.30) και με υπόροφο χαρακτηριστικά αείφυλλα πλατύφυλλα της περιοχής (κυρίως πρίνο, σχίνο και κουμαριά) με συγκόμωση περίπου ογδόντα εκατοστά (0.80), μετά το έτος 1987 εκχερσώθηκε παράνομα, χωρίς την άδεια της αρμόδιας Δασικής Αρχής και συνεπώς επιβάλλεται η κήρυξή της ως αναδασωτέας, αποφασίζουμε:

Κηρύσσουμε ως αναδασωτέα τη Δημόσια έκταση εμβαδού 882,18 τετρ. μέτρων, στη θέση «Μεσιανή Λάκα» της Δημοτικής Κοινότητας Ζευγολατιού Δημοτικής Ενότητας Βόχας του Δήμου Βέλου - Βόχας Περιφερειακής Ενότητας Κορινθίας, η οποία αποτελεί «δάσος» σύμφωνα με την παρ. 1 άρθρου 3 του Ν. 998/79 όπως τροποποιήθηκε και ισχύει, αποτυπώνεται με τα στοιχεία Α, Β, Γ, Δ, Ε, Α στο από 25-7-2014 συνημμένο Τοπογραφικό Διάγραμμα κλίμακας 1:500, οριοθετείται με τη χρήση συντεταγμένων στο Ε.Γ.Σ.Α. '87, ως εξής:

Σημείο	Α:	Χ=393675.83	Υ=4195217.98
"	Β:	Χ=393689.19	Υ=4195218.17
"	Γ:	Χ=393707.49	Υ=4195215.80
"	Δ:	Χ=393714.41	Υ=4195187.70
"	Ε:	Χ=393691.07	Υ=4195183.87

και συνορεύει:

ΒΟΡΕΙΑ: Με δάσος.

ΝΟΤΙΑ: Με μη δασική έκταση.

ΑΝΑΤΟΛΙΚΑ: Με δάσος.

ΔΥΤΙΚΑ: Με μη δασική έκταση

όπου σύνταξε η Δασολόγος του Δασαρχείου Κορίνθου Βασιλική Κουλού και θεώρησε ο Δασάρχης α.α., Δασολόγος Γεώργιος Μπλάνος, με σκοπό την επανεγκατάσταση με φυσική ή τεχνητή αναγέννηση της δασικής βλάστησης που καταστράφηκε από την εκχέρσωση.

Κατά της παρούσας απόφασης, σύμφωνα με τις διατάξεις της παρ. 1 άρθρου 47 του Ν. 3900/2010, όπως τροποποίησε το άρθρο 1 του Ν. 702/1977, επιτρέπεται προσφυγή από οποιονδήποτε έχει έννομο συμφέρον, ενώπιον του (αρμοδίου) τριμελούς Διοικητικού Εφετείου, εντός εξήντα ημερών από την επομένη της δημοσιεύσεως ή κοινοποιήσεως αυτής.

Η απόφαση αυτή να δημοσιευθεί στην Εφημερίδα της Κυβερνήσεως.

Πάτρα, 13 Οκτωβρίου 2014

Ο Γενικός Γραμματέας
Αποκεντρωμένης Διοίκησης
ΓΕΩΡΓΙΟΣ ΔΙΔΑΣΚΑΛΟΥ

Ανήκει στο αριθμ. 62464/3989/30-7-2014 έγγραφο του Δασαρχείου Κορίνθου

ΤΟΠΟΓΡΑΦΙΚΟ ΔΙΑΓΡΑΜΜΑ ΚΛΙΜΑΚΑΣ 1:500 ΣΤΟ ΟΠΟΙΟ ΦΑΙΝΕΤΑΙ ΤΟ ΤΜΗΜΑ ΔΗΜΟΣΙΟΥ ΔΑΣΟΥΣ ΤΟ ΟΠΟΙΟ ΔΕΧΤΗΚΕ ΠΑΡΑΝΟΜΕΣ ΕΠΕΜΒΑΣΕΙΣ ΑΠΟ ΤΟΝ κ. ΜΙΧΑΗΛ ΜΕΛΕΤΣΗ ΤΟΥ ΓΕΩΡΓΙΟΥ ΚΑΤΟΙΚΟΥ ΖΕΥΓΟΛΑΤΙΟΥ ΚΟΡΙΝΘΙΑΣ ΚΑΙ ΤΟ ΟΠΟΙΟ ΒΡΙΣΚΕΤΑΙ ΣΤΗΝ Δ.Θ.ΜΕΣΙΑΝΗ ΛΑΚΑ ΠΕΡΙΦ.Δ.Κ. ΖΕΥΓΟΛΑΤΙΟΥ ΤΟΥ ΔΗΜΟΥ ΒΕΛΟΥ - ΒΟΧΑΣ.

ΔΑΣΟΣ

Α Β Γ

ΜΗ ΔΑΣΙΚΗ ΕΚΤΑΣΗ

ΔΑΣΟΣ

Ε Δ

ΜΗ ΔΑΣΙΚΗ ΕΚΤΑΣΗ

ΑΚΡΙΒΕΣ ΑΝΤΙΓΡΑΦΟ

ΧΡΙΣΤΙΝΑ Ν. ΛΕΓΓΑ
ΔΙΟΙΚ. ΓΡΑΜΜΑΤΕΑΣ

ΕΜΒΑΔΟΜΕΤΡΗΣΗ ΓΗΠΕΔΟΥ

Με τη βοήθεια των ορθογωνικών συντεταγμένων των κορυφών του

ΣΗΜΕΙΟ	X	Y	ΜΗΚΟΣ
Α	393675.83	4195217.98	13.37
Β	393689.19	4195218.17	18.45
Γ	393707.49	4195215.80	28.94
Δ	393714.41	4195187.70	23.65
Ε	393691.07	4195183.87	37.36
Α	393675.83	4195217.98	

$E = 1/2 \ \Sigma(X_i + X_{i+1})(\Psi_i - \Psi_{i+1})$

Ε = 882.18 μ2

Ανήκει στην αριθμ. 69063/2618/13-10-2014 απόφαση ...... της Δ/νσης Δασών Ν. Κορινθίας.

Πάτρα 13/10/2014
Ο Γ.Γ.Α.Δ.Π.ΔΕ&ΙΝ
Γεώργιος Διδάσκαλου

Κόρινθος 13/10/2014
Ο Δ/ντής Δασών
Παν. Καλλίρης
Δασολόγος

Κόρινθος 30/7/2014
Ο Δασάρχης α.α.
Γ. Μπάανος
Δασολόγος

Κόρινθος 25 / 7 /2014
Η Συντάκτρια
Βασ. Κουλού
Δασολόγος

ΑΠΟΣΠΑΣΜΑ ΕΚ ΤΩΝ 392-194 ΟΡΘΟΦΩΤΟΧΑΡΤΩΝ
(Φωτογραμμετρικό υπόβαθρο από ορθοαναγωγή α/φ έτους 1996-97)
ΚΛΙΜΑΚΑ 1:5.000



ΕΘΝΙΚΟ ΤΥΠΟΓΡΑΦΕΙΟ
Για τεχνικούς λόγους στο σχεδιάγραμμα, έγινε σμίκρυνση, κατά ποσοστό 57%



ΑΠΟ ΤΟ ΕΘΝΙΚΟ ΤΥΠΟΓΡΑΦΕΙΟ
ΚΑΠΟΔΙΣΤΡΙΟΥ 34 * ΑΘΗΝΑ 104 32 * ΤΗΛ. 210 52 79 000 * FAX 210 52 21 004